


てだこホール・美術館 会場施設案内図



てだこホール 市民交流室<縮尺1/200:A4>

- ・パネル 65枚
- ・脚 81本
- ・机 73台
- ・椅子 21脚

数学(8面)10
科学(8面)7
特別活動(17面)7
特別支援学校(22面)15
文芸(18面)14
社会(26面)17
受付3
イス18

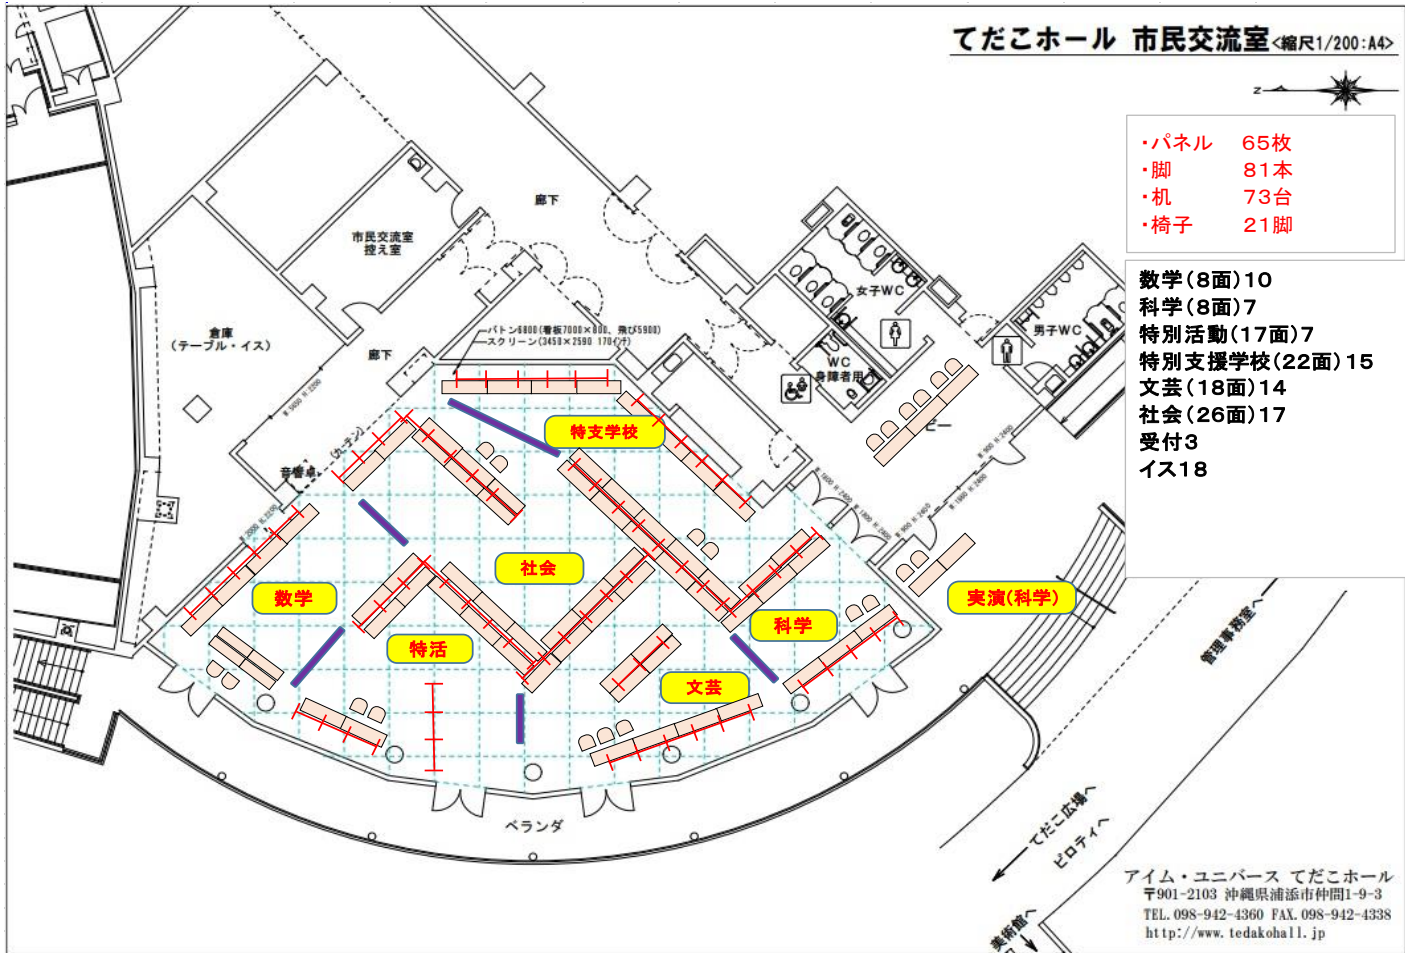


アイム・ユニバース てだこホール
〒901-2103 沖縄県浦添市仲間1-9-3
TEL.098-942-4360 FAX.098-942-4338
<http://www.tedakohall.jp>

てだこホール 大ホール 2階 ホワイエ

- ・パネル 19枚
- ・脚 22本
- ・机 18台
- ・椅子 16脚

国語(書)
内側面(18面)
特支学級
外側面(8面)
NIE
外側面(6面)
新聞速報
原稿編集ブース

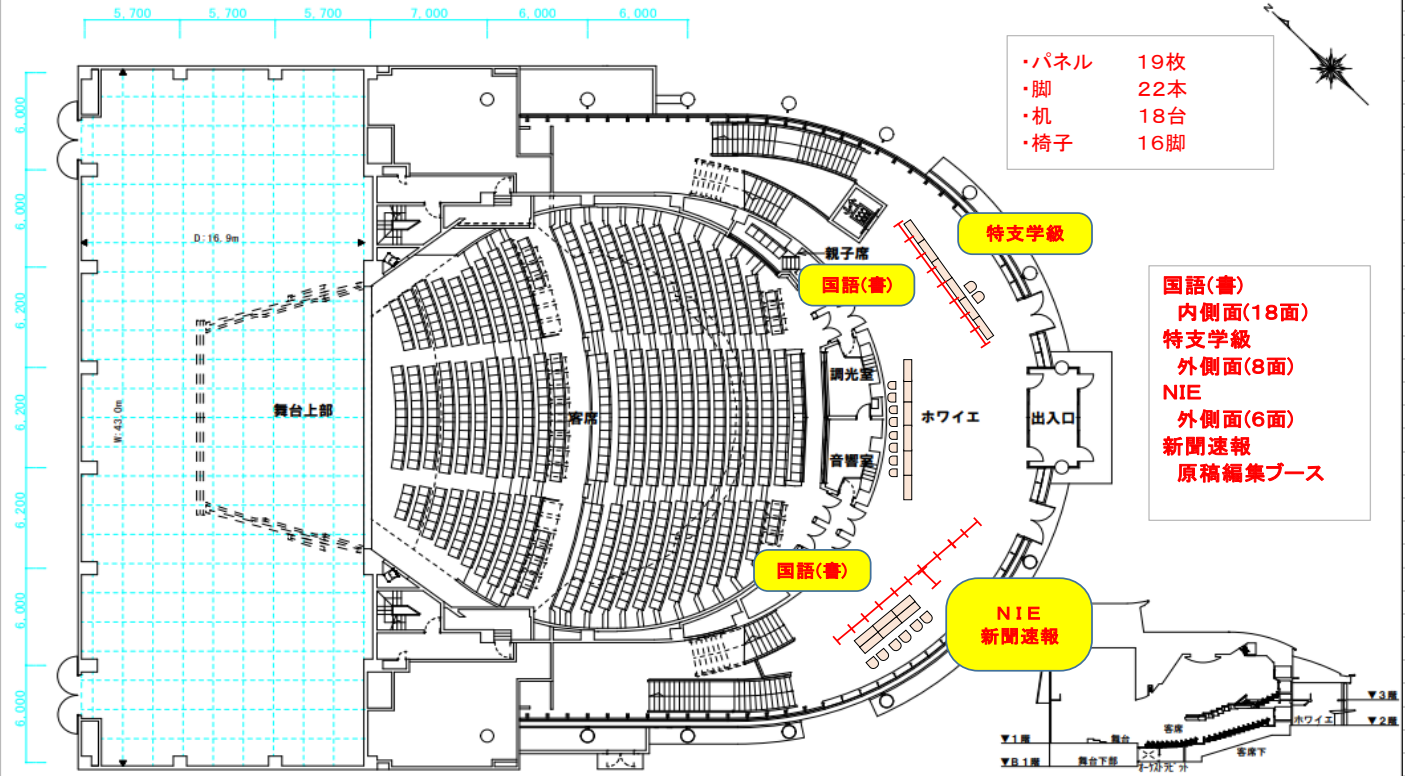

アイム・ユニバース てだこホール
〒901-2103 沖縄県浦添市仲間1-9-3
TEL.098-942-4360 FAX.098-942-4338
<http://www.tedakohall.jp>

2階平面図

- ・パネル 0枚
- ・脚 0本
- ・机 4台
- ・椅子 0脚

1 階平面図

- ・パネル 20枚
- ・脚 22本
- ・机 13台
- ・椅子 6脚

アイム・ユニバース てだこホール
〒901-2103 沖縄県浦添市仲間1-9-3
TEL. 098-942-4360 FAX. 098-942-4338
<http://www.tedakohall.jp>